



โครงการ ปรับปรุงซ่อมแซมถนน ค.ส.ล. หมู่ที่ 4 บ้านเกาะปอ หมู่.4 ต.เกาะลันตาใหญ่ อ.เกาะลันตา จ.กระบี่ เจ้าของโครงการ องค์การบริหารส่วนตำบลเกาะลันตาใหญ่

รายการมาตรฐานประกอบแบบก่อสร้างทั่วไป








ไม่ว่ากรณีใด ๆ ทั้งสิ้น

(6) รายการ เติบโตในรายมาตรฐานประกอบแบบก่อสร้างที่ไม่เกี่ยวกับสิ่งก่อสร้างแบบอื่นที่ผู้เกี่ยวข้องใช้รายการนั้น ๆ เช่น อาคารตามแบบมาตรฐานให้ใช้ค่าเดิมจนกระทั่ง หรือ ไม่ระบุให้ใช้พื้นที่นั้นคิด ก็ไม่ต้องใช้รายการแต่ใช้แบบอื่นคิดตามที่อยู่ในรายการมาตรฐานประกอบแบบก่อสร้าง เป็นต้น แต่ให้ใช้รายการแต่ใช้แบบอื่นคิดตามที่กำหนดไว้ในแบบและรายการประกอบแบบ ยกเว้นรายการบัญชีผนัง รายการทาสี และรายการครุภัณฑ์เครื่องใช้ภายใน เช่น เฟอร์นิเจอร์ที่ได้กำหนดชัดเจนในรูปแบบหรือรายการประกอบแบบว่าให้เป็นอย่างอื่น ก็ให้ใช้ตามรูปแบบหรือรายการประกอบแบบนั้น

(๗) การใช้สื่ออุปกรณ์ก่อสร้าง ให้ใช้วัสดุอุปกรณ์ก่อสร้างที่มีคุณภาพตามมาตรฐานผลิตภัณฑ์อุตสาหกรรม ของสำนักงานมาตรฐานผลิตภัณฑ์อุตสาหกรรม กระทรวงอุตสาหกรรม โดยถือปฏิบัติตามระบบสำนักงานมาตรฐานผลิตภัณฑ์อุตสาหกรรม

ทางการประกาศให้เป็นปัจจุบัน

[illegible]



โครงการ
สถานที่ตั้งโครงการ
ม.4 ต.เกาะลันตาใหญ่ อ.เกาะลันตา จ.กระบี่

ออกแบบเขียนแบบ




มาตราส่วน/SCALE. และพื้นที่/SHEETNO.
NOT TO SCALE. A-02
แบบแสดง/SHOWING.
แบบที่ส่งมอบ

ALL DESIGNS ARE THE PROPERTY OF THE ARCHITECTED DESIGN AND CANNOT BE USED WITHOUT THEIR WRITTEN PERMISSION.





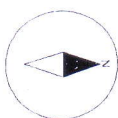

แผนที่สังเขป
มาตราส่วน NOT TO SCALE




(ดูแบบขยายรูปแปลน)

ผังบริเวณ

มาตราส่วน NOT TO SCALE



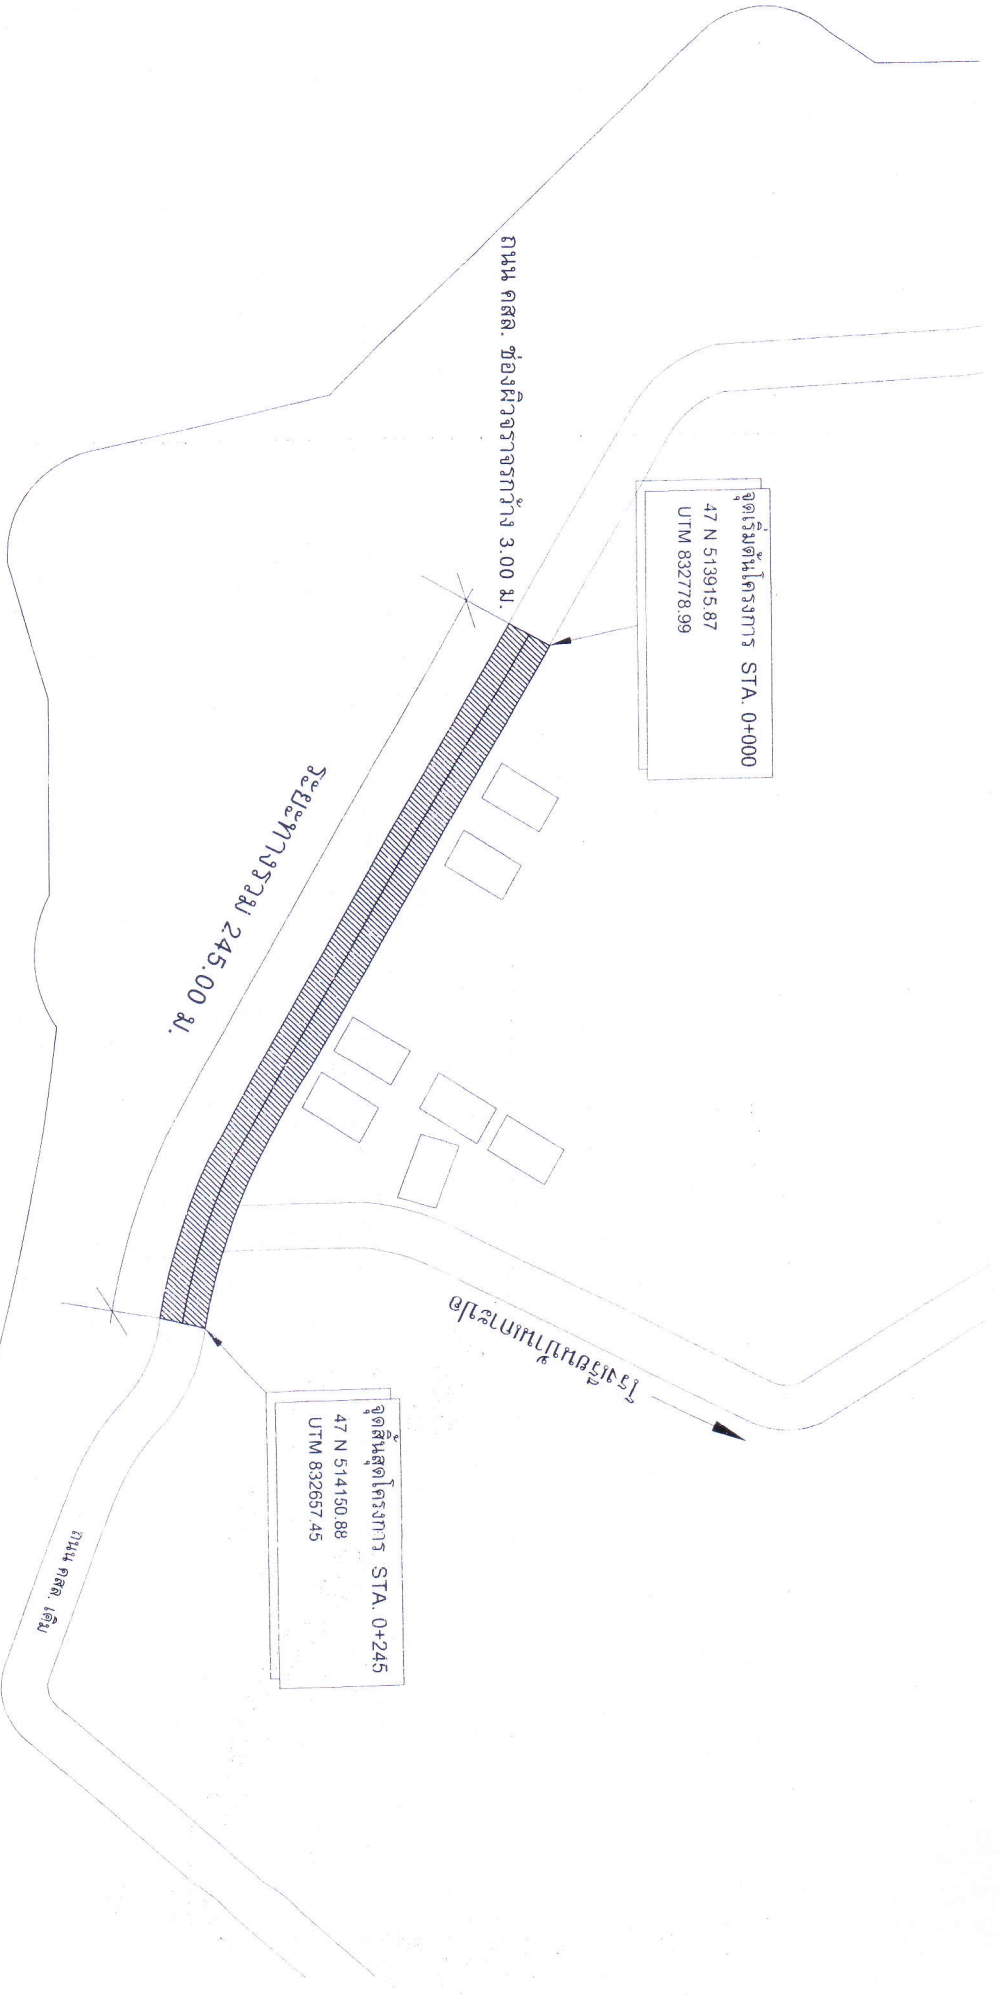

												
โครงการ		ออกแบบ,เขียนแบบ		ตรวจสอบ		อนุมัติโครงการ		มาตราส่วน/SCALE.		แผ่นที่/SHEET NO.		250.71/19324 245.00 M. ALL DESIGNS ARE THE PROPERTY OF THE ARCHITECT DESIGN AND CANNOT BE USE WITH OUT THEIR WRITTEN PERMISSION
ปรับปรุงซ่อมแซมถนน ค.ส.ล. หมู่ที่ 4 บ้านเกาะปอด								NOT TO SCALE		A-03		
สถานที่ตั้งโครงการ		นายอัมพรศักดิ์ จำเริญกลาง ผู้ช่วยนายก อบ.ต.เกาะปอด		นายณัฏฐ์ชัย พวงมณี ผู้อำนวยการกองช่าง		นายอัษฎรอนันท์ เกื้อชาติ นายก อบ.ต.		แบบแสดง/SHOWING.		ผังบริเวณ		
ม.4 ค.เกาะลันตาใหญ่ อ.เกาะลันตา จ.กระบี่												

ทะเล




รูปแปลน

มาตราส่วน NOT TO SCALE

มาตราส่วน/SCALE NOT TO SCALE แผ่นที่/SHEETNO. A-04 แบบแสดง/SHOWING รูปแปลน	2. การออกแบบโครงการนี้เป็นทรัพย์สินของ 2. All designs are the property of the architect and can not be used without their written permission.
---	--	---	--	--	--	--


การเตรียมร่องบนกริดสำหรับการหยอดยางแนว

1. ให้ทำการปาดร่องบนกริดให้สะอาดด้วยเครื่องมือปาดไปมาจากมุมและองศาหรือสลับปาก และ ร่องบนกริดจะต้องแห้งสนิทด้วย
2. ให้ทาร่องที่เตรียมด้วย ยางรองพื้น PRIMER ที่ใช้เฉพาะสำหรับยาง โดยทาสีแบบบางหรือใช้เครื่องมือที่เคลือบด้วยสีให้แห้ง จึงทำการหยอดยางตามวิธีพิมพ์ให้สะอาดในขณะที่ยังมีความเหนียว
3. ให้ทำการติดตั้งและหยอด JOINT แบบต่างๆโดยที่ผู้ติดตั้งสามารถทำได้
4. การก่อสร้างให้เป็นไปตามมาตรฐานของทางหลวงชนบท

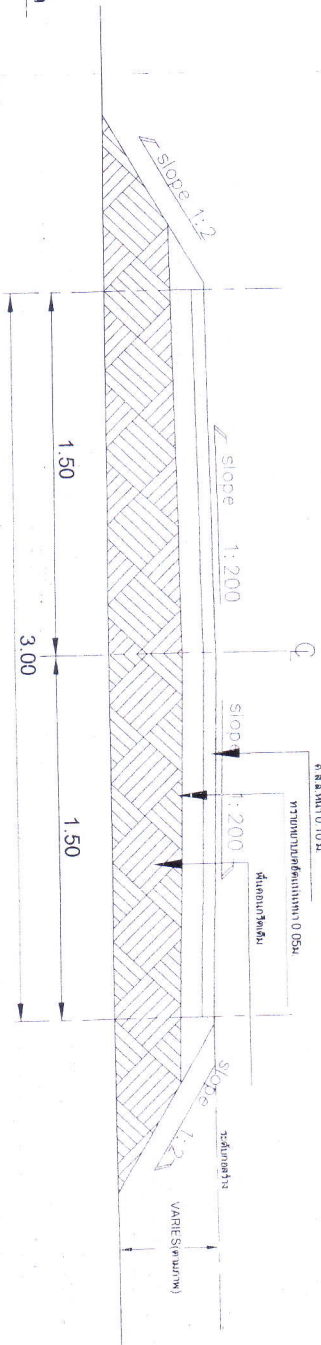

รูปตัดถนน 1-1


มาตราส่วน 1:75

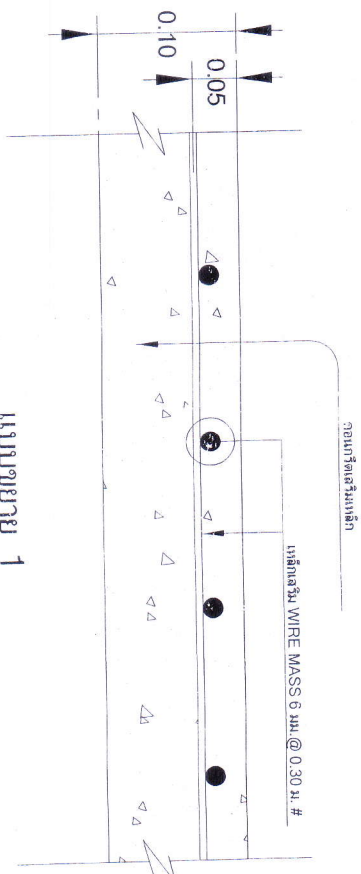

แบบขยาย 1


มาตราส่วน 1:10

	<p>โครงการ</p> <p>ปรับปรุงซ่อมแซมถนน ค.ส.ท. หมู่ที่ 4 บ้านเกาะป้อ</p> <p>สถานที่ตั้งโครงการ</p> <p>ม.4 ต.เกาะลันตาใหญ่ อ.เกาะลันตา จ.กระบี่</p>	<p>ออกแบบ,เขียนแบบ</p> <p></p>	<p>ตรวจสอบ</p> <p></p>	<p>อนุมัติโครงการ</p> <p></p>	<p>มาตราส่วน/SCALE: 1:10</p> <p>NOT TO SCALE</p> <p>แบบแสดง/SHOWING: A-06</p>	<p>ALL DESIGNS ARE THE PROPERTY OF THE ARCHITECT DESIGN AND CANNOT BE USED WITH OUT THEIR WRITTEN PERMISSION.</p>
--	---	--------------------------------	------------------------	-------------------------------	---	---

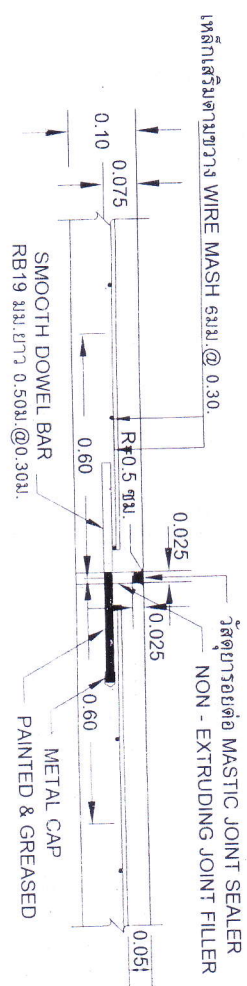


ขยายรอยต่อ EXPANSION JOINT

มาตราส่วน 1:20

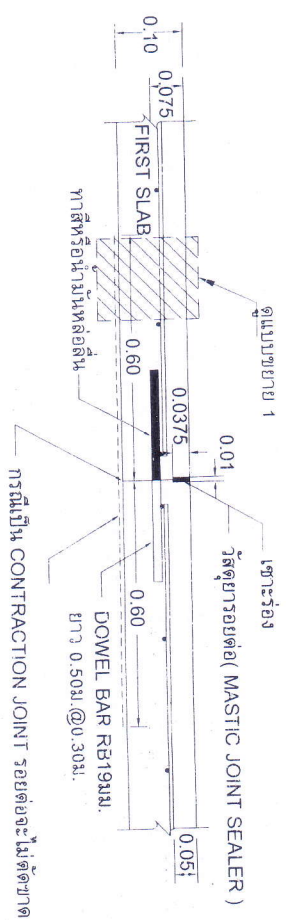

ขยายรอยต่อ CONSTRUCTION JOINT และ CONTRACTION JOINT


มาตราส่วน 1:20

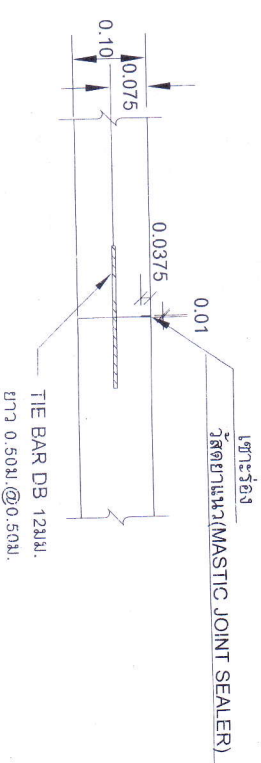

ขยายรอยต่อ LONGITUDINAL JOINT

มาตราส่วน 1:20


	โครงการ ปรับปรุงซ่อมแซมถนน จ.ส.ล. หมู่ที่ 4 บ้านเกาะป้อ สถานที่ตั้งโครงการ ม.4 ต.เกาะสันตาใหญ่ อ.เกาะสันตา จ.กระบี่	ออกแบบ/เขียนแบบ 	ตรวจสอบ 	อนุมัติโครงการ 	มาตรฐาน/SCALE NOT TO SCALE แผ่นที่/SHEETNO. A-07	แบบแสดง/SHOWING รูปตัดตามยาว <small>ALL DESIGNS ARE THE PROPERTY OF THE ARCHITECT DESIGN AND CANNOT BE USED WITH OUT THEIR WRITTEN PERMISSION</small>
--	--	----------------------------	--------------------	---------------------------	---	--

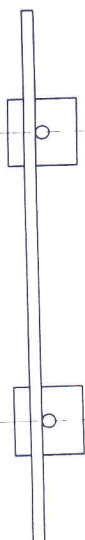

แปลน

มาตราส่วน 1:25

แผ่นเหล็กหนา 1/16"

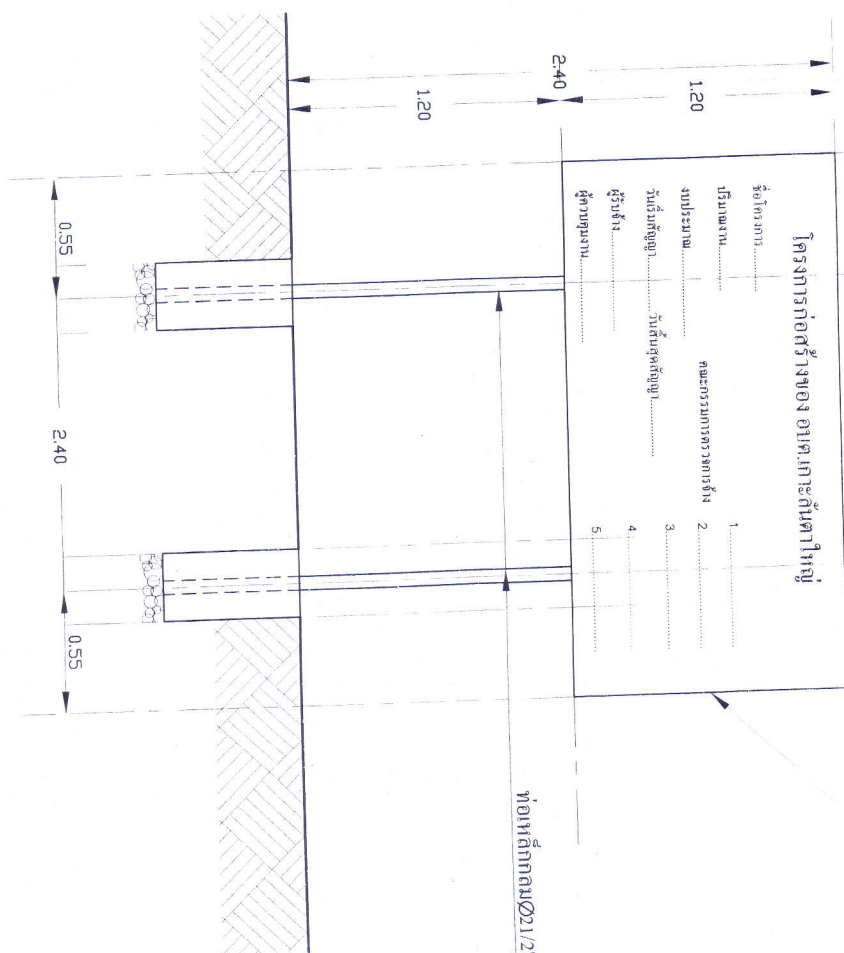

รูปด้านหน้า

มาตราส่วน 1:25

รายการประกอบแบบ

1. เสา ฟ้าบ้านทาสีเขียวทง 2 คับไม้สนขึ้น
2. ตัวหนังสือ สีขาว
3. งานตัดทวงไม้กั้นตามความเหมาะสม
4. แผ่นเหล็กขนาดกว้าง 1.20 ม. ยาว 2.40 ม.

หมายเหตุ

- จุดก่อสร้างกำหนดตามความเหมาะสม ในสนาม
- สามารถมองเห็นได้ชัดเจน
- ก่อนทาสีจริงให้ทาสีกันสัปดาห์ก่อน 2 เดือน

	โครงการ ปรับปรุงซ่อมแซมถนนหนทาง ถนน หมู่ที่ ๔ บ้านเกาะป้อ สถานที่ตั้งโครงการ ม.4 ต.เกาะต้นคาใหญ่ อ.เกาะลันตา จ.กระบี่	ออกแบบ/เขียนแบบ 	ตรวจสอบ 	อนุมัติโครงการ 	มาตราส่วน/Scale 1:25 แผ่นที่/SHEET NO. A-00	แบบแสดง / SHOWING บัญชีโครงการ ALL DESIGNS ARE THE PROPERTY OF THE ARCHITECT DESIGN AND CAN NOT BE USED WITHOUT THEIR WRITTEN PERMISSION
--	--	----------------------------	--------------------	---------------------------	--	---